CONSULTATION DIRIGÉE TGIRT
IMPLANTANTION D'UN CHEMIN (05) HORS PAFIO

Consultation_IM_Breboeuf_2026_11161_088

PRAN 2026 CEDRICO

UA : 111-61
MRC : AVIGNON
CHANTIER : BREBOEUF/NOUVELLE
CLASSE CHEMIN : 05
LONGUEUR : 1,5 KM

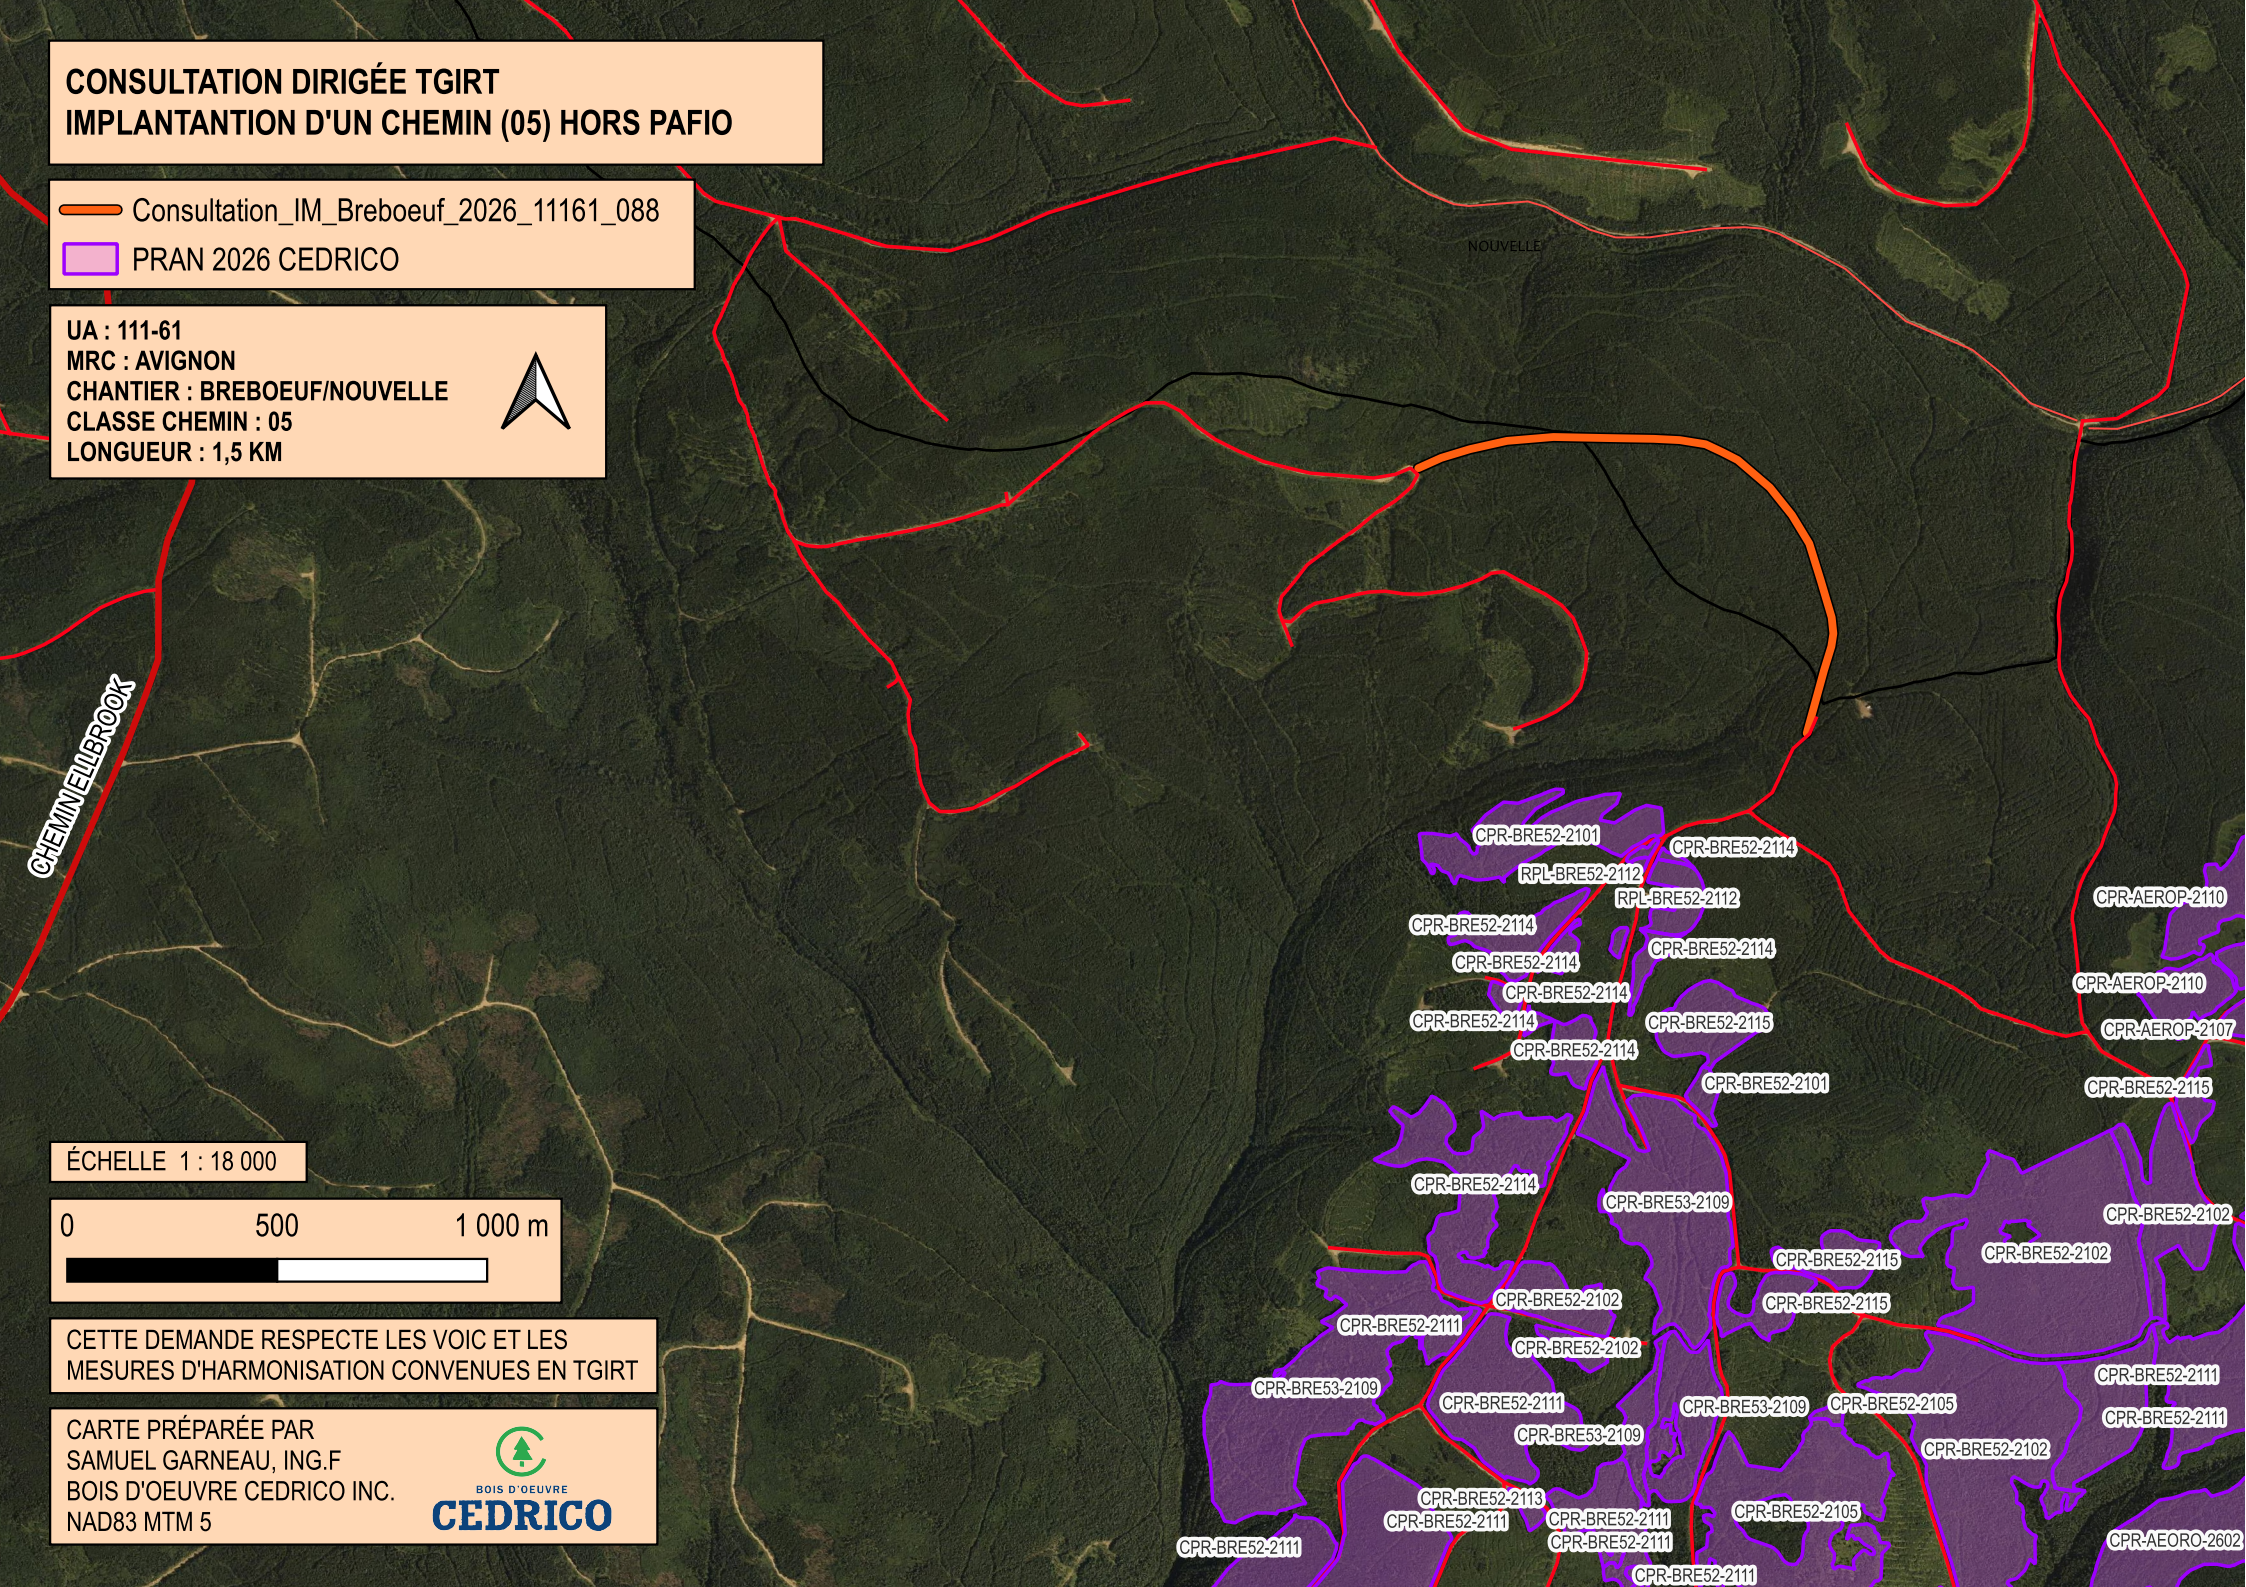

ÉCHELLE 1 : 18 000

0 500 1 000 m

CETTE DEMANDE RESPECTE LES VOIC ET LES MESURES D'HARMONISATION CONVENUES EN TGIRT

CARTE PRÉPARÉE PAR
SAMUEL GARNEAU, ING.F
BOIS D'OEUVRE CEDRICO INC.
NAD83 MTM 5

BOIS D'OEUVRE CEDRICO