



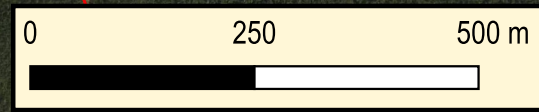


CONSULTATION DIRIGÉE (TGIRT)
BOIS D'OEUVRE CEDRICO
CHANTIER ELL BROOK

AMÉLIORATION D'UN CHEMIN DE CLASSE 5 DE 768 MÈTRES

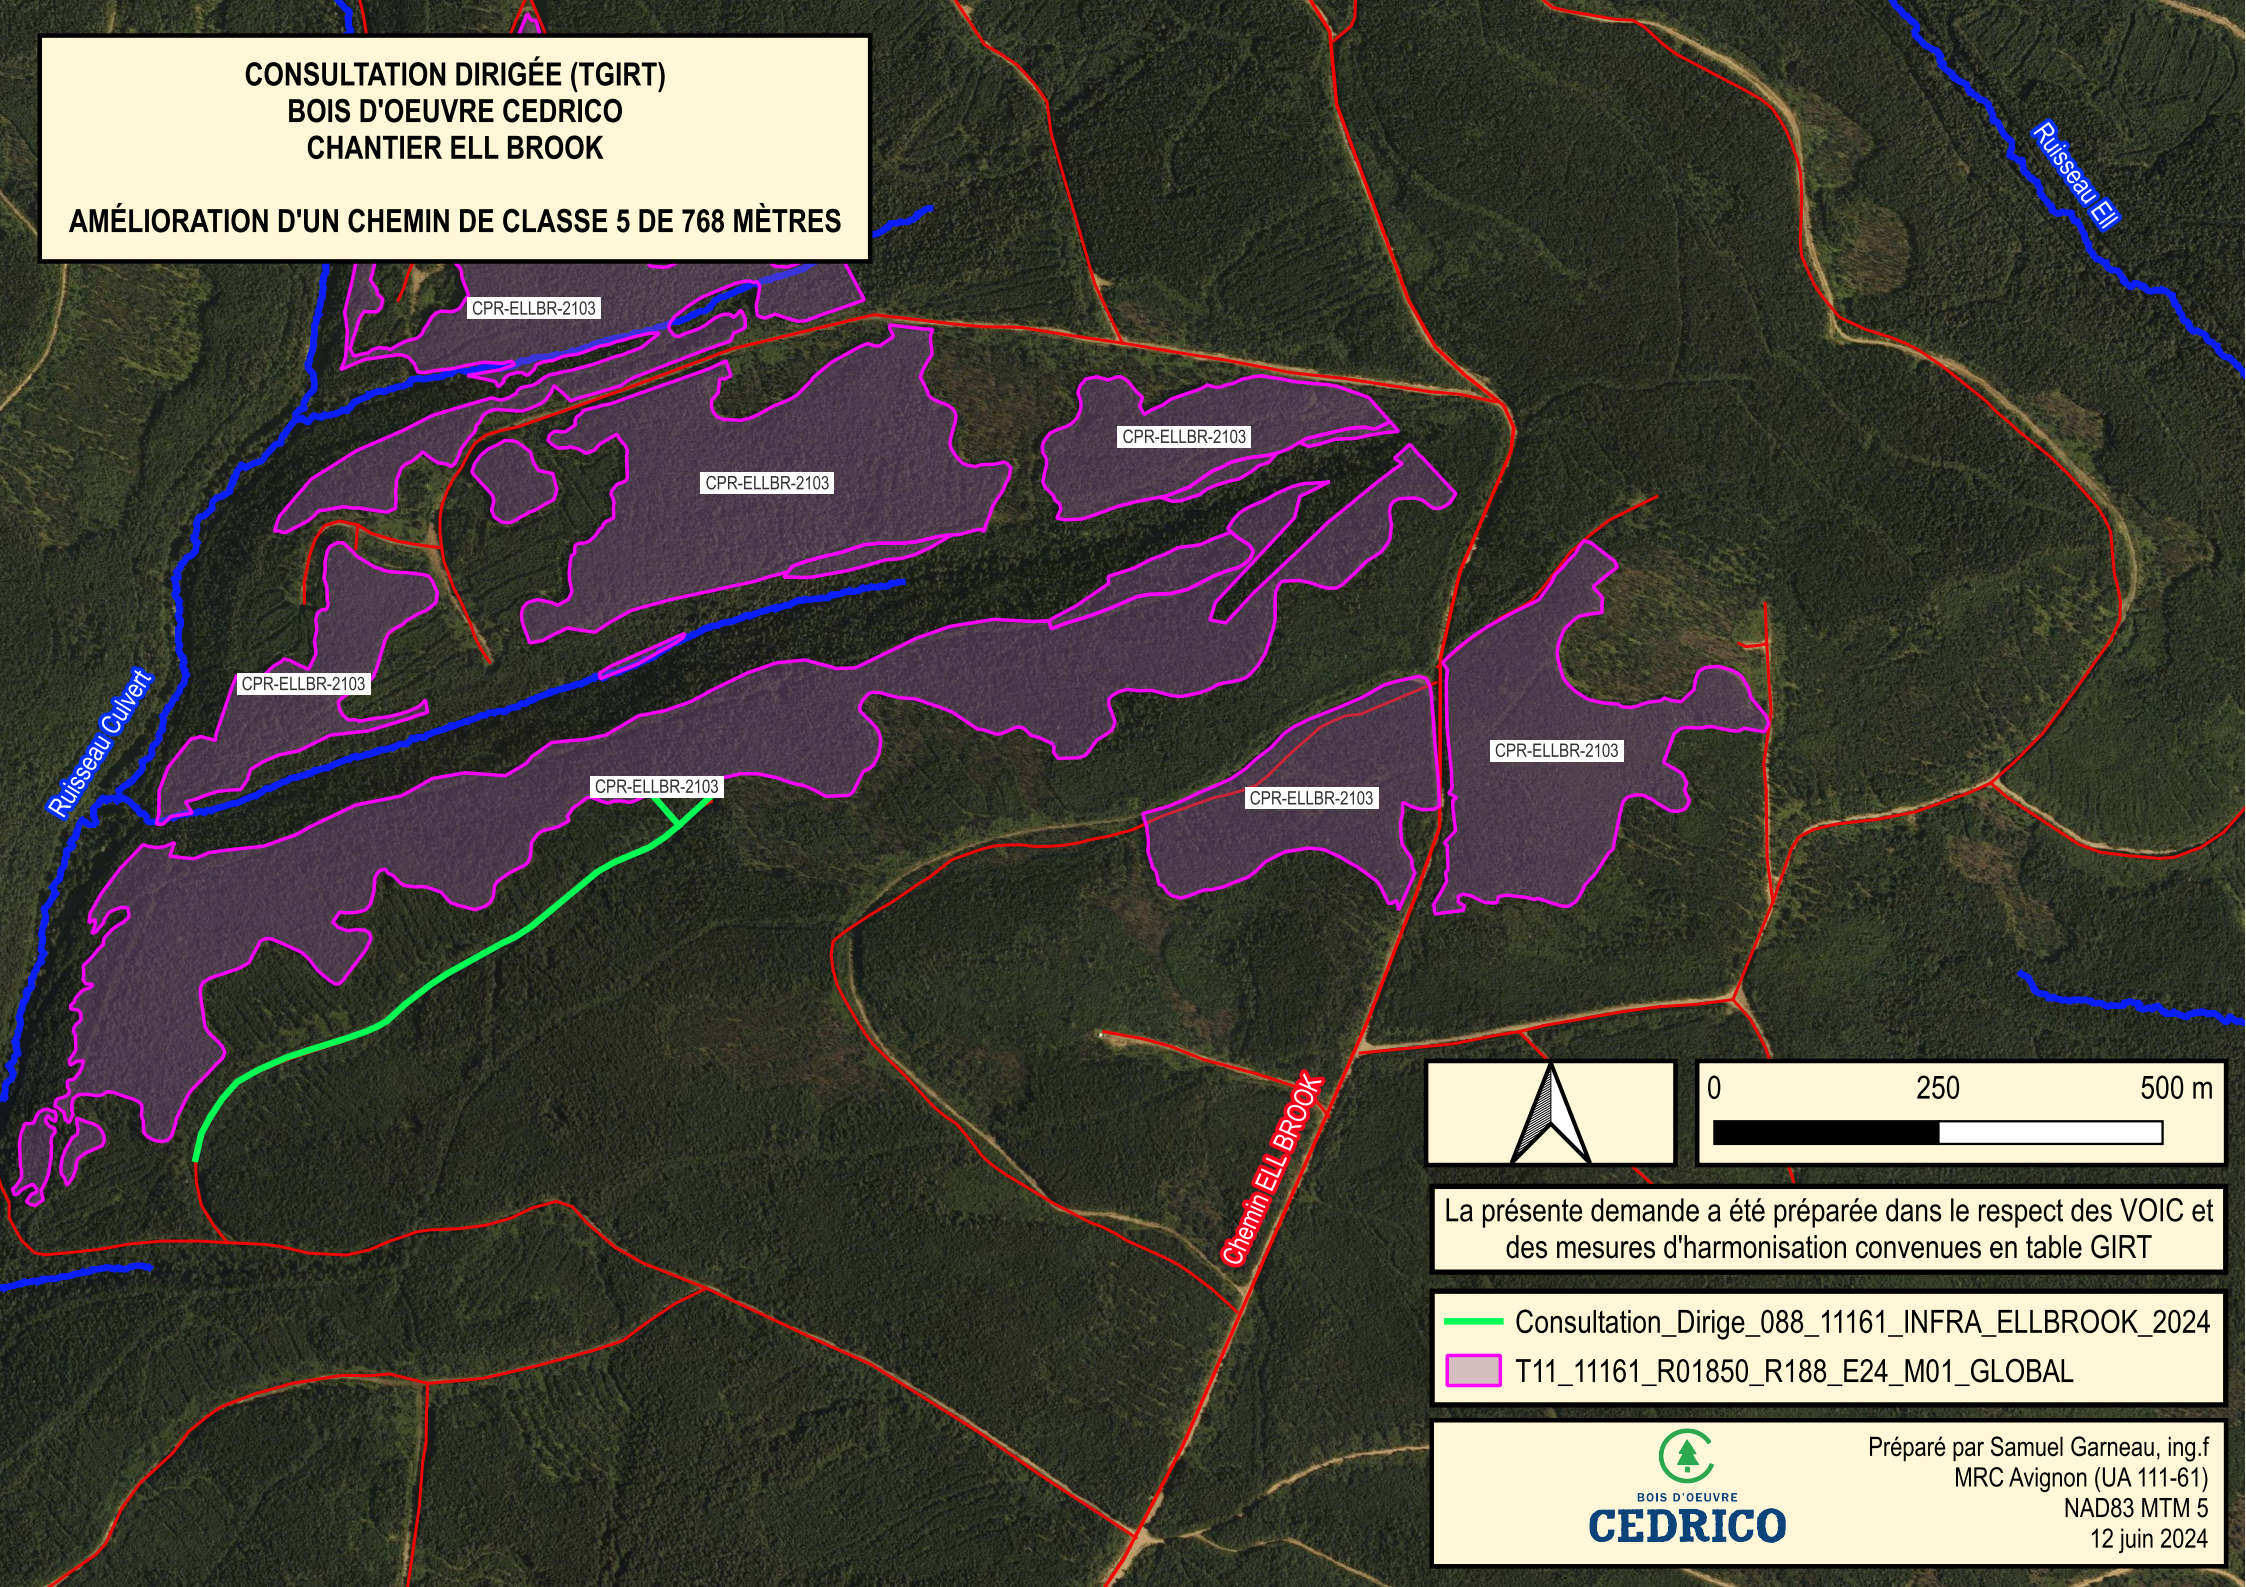

La présente demande a été préparée dans le respect des VOIC et des mesures d'harmonisation convenues en table GIRT

-  Consultation_Dirige_088_11161_INFRA_ELLBROOK_2024
-  T11_11161_R01850_R188_E24_M01_GLOBAL

 Préparé par Samuel Garneau, ing.f
MRC Avignon (UA 111-61)
NAD83 MTM 5
12 juin 2024