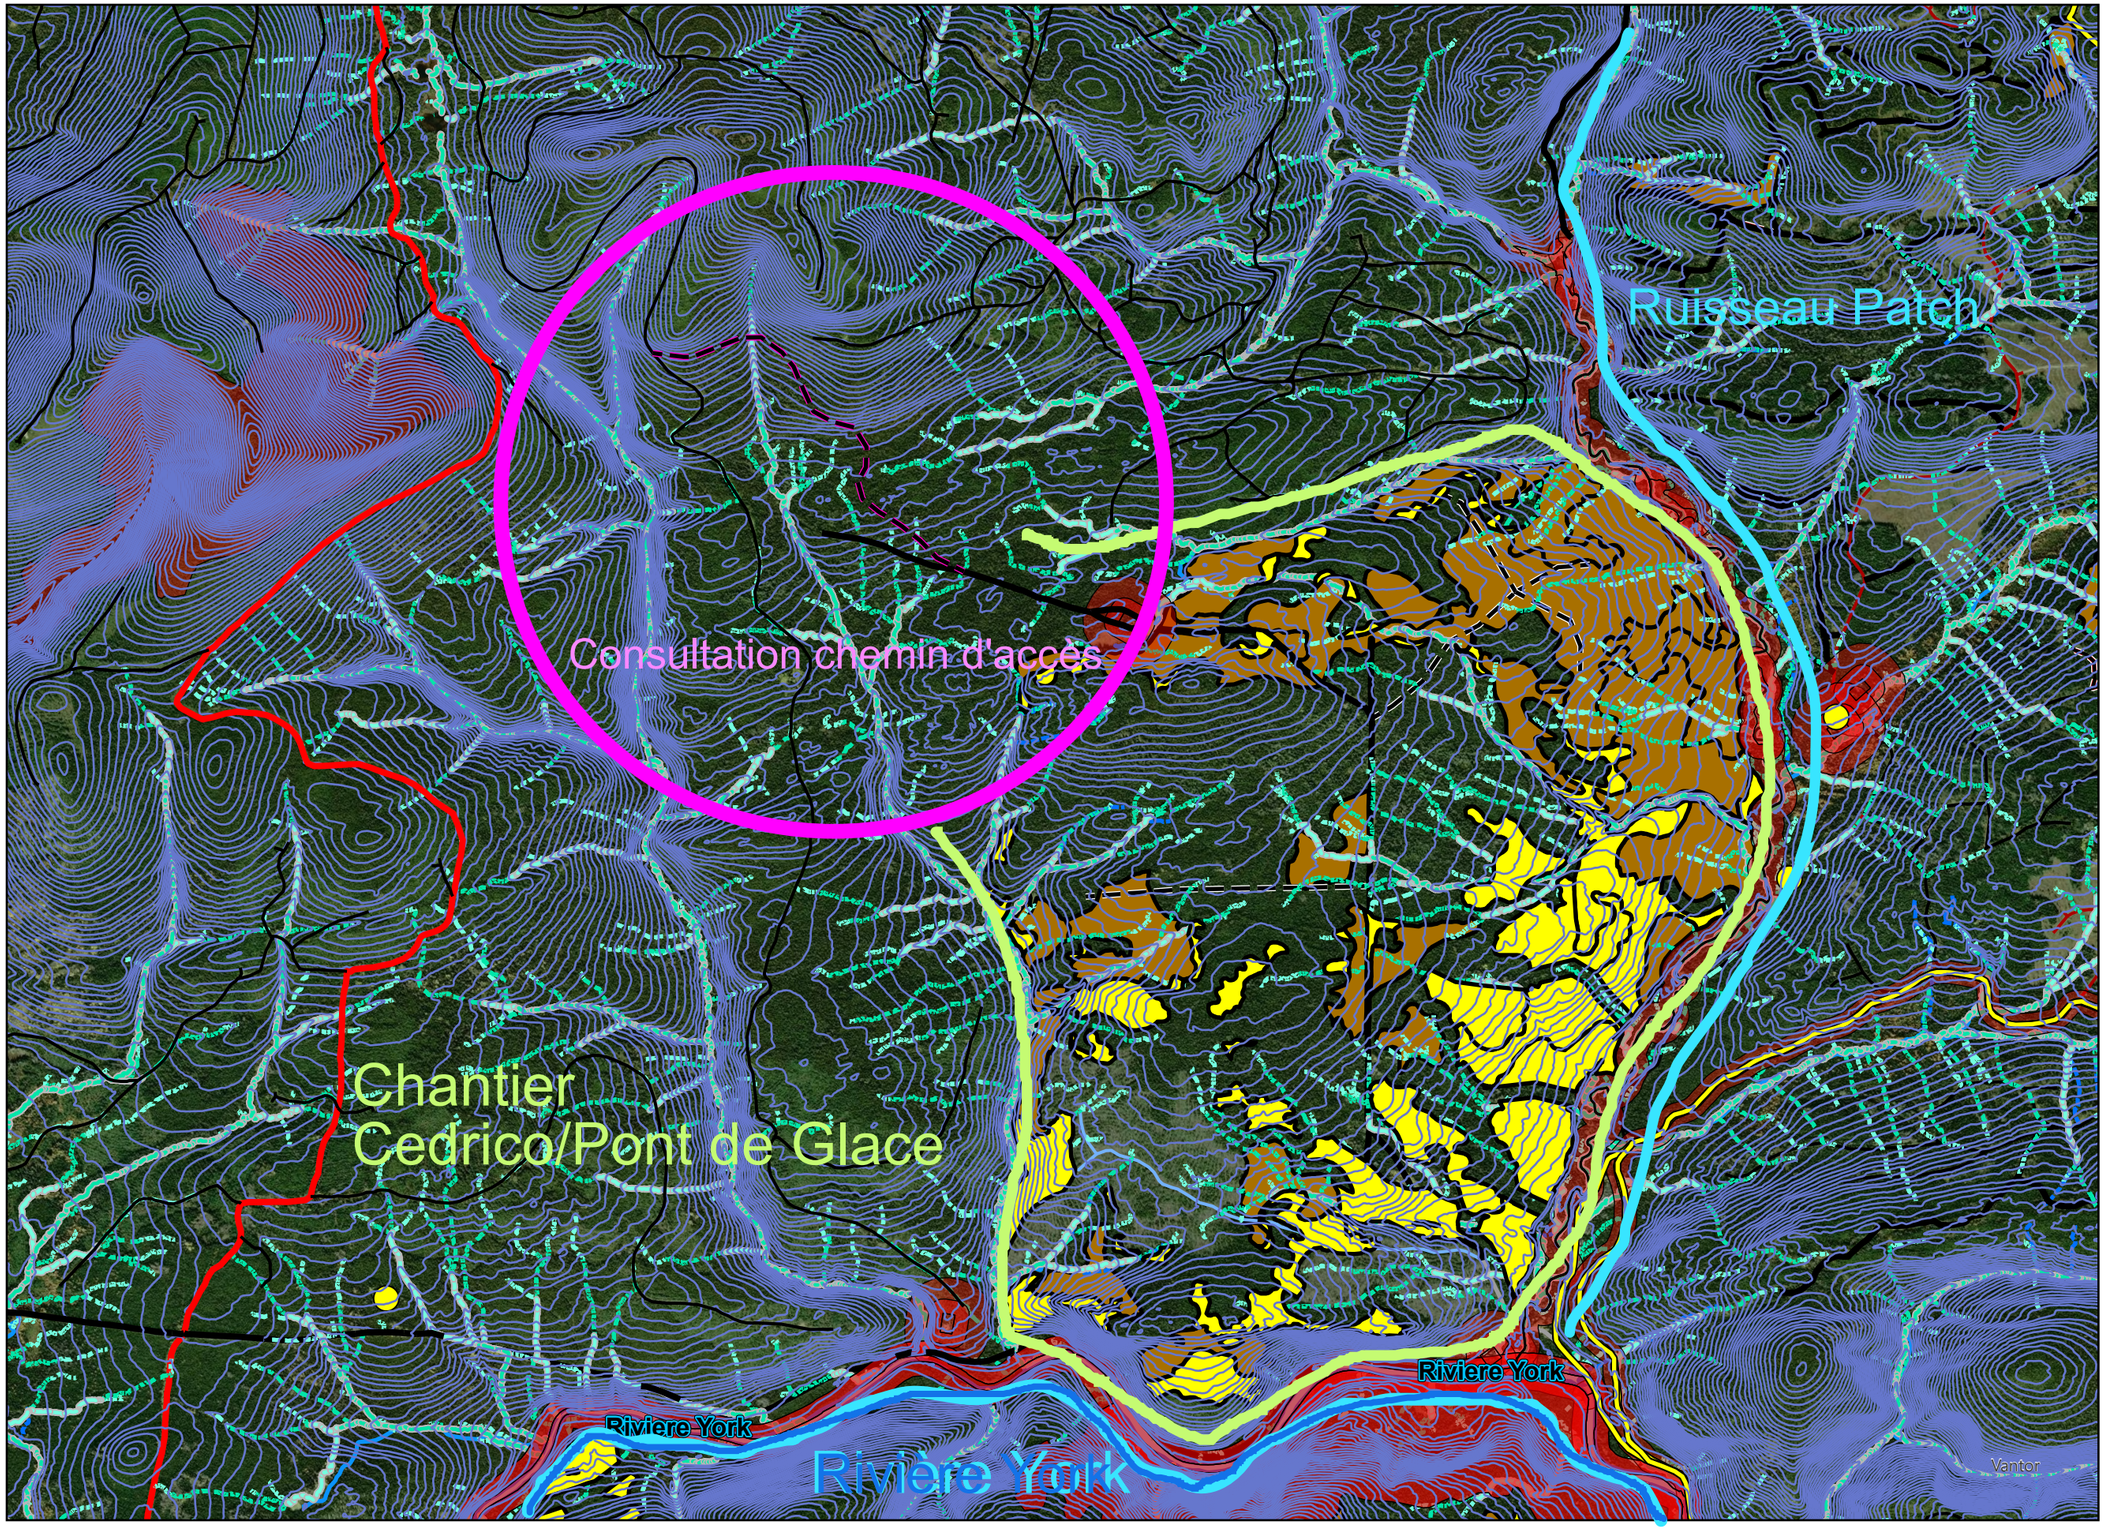

N

1:25 000

Demande d'ajout de chemin
d'accès chantier
"CEDRICO/PONT DEGLACE"

UA: 11262/11263
MRC: Côte-de-Gaspé
Chantier: Cédrico/Pont de Glace

Ce secteur a été visité par le passé par l'entremise d'un pont de glace sur le ruisseau Patch à l'embouchure de la rivière York. Plusieurs secteurs d'interventions sont à récolter dans les prochaines années, donc on préfère un accès permanent pour ce chantier afin d'éviter plusieurs ponts de glace et être en mesure d'accéder hors saison hivernale.

- Consultation Cedrico/PontdeGlace

Planification chemins

Intervention

- Amelioration
- Implantation
- Refection

2/2

Préparé par:

2025-11-26

GDS